


相馬農業高等学校飯館分校配置図

(施設・校庭・農場の配置図)

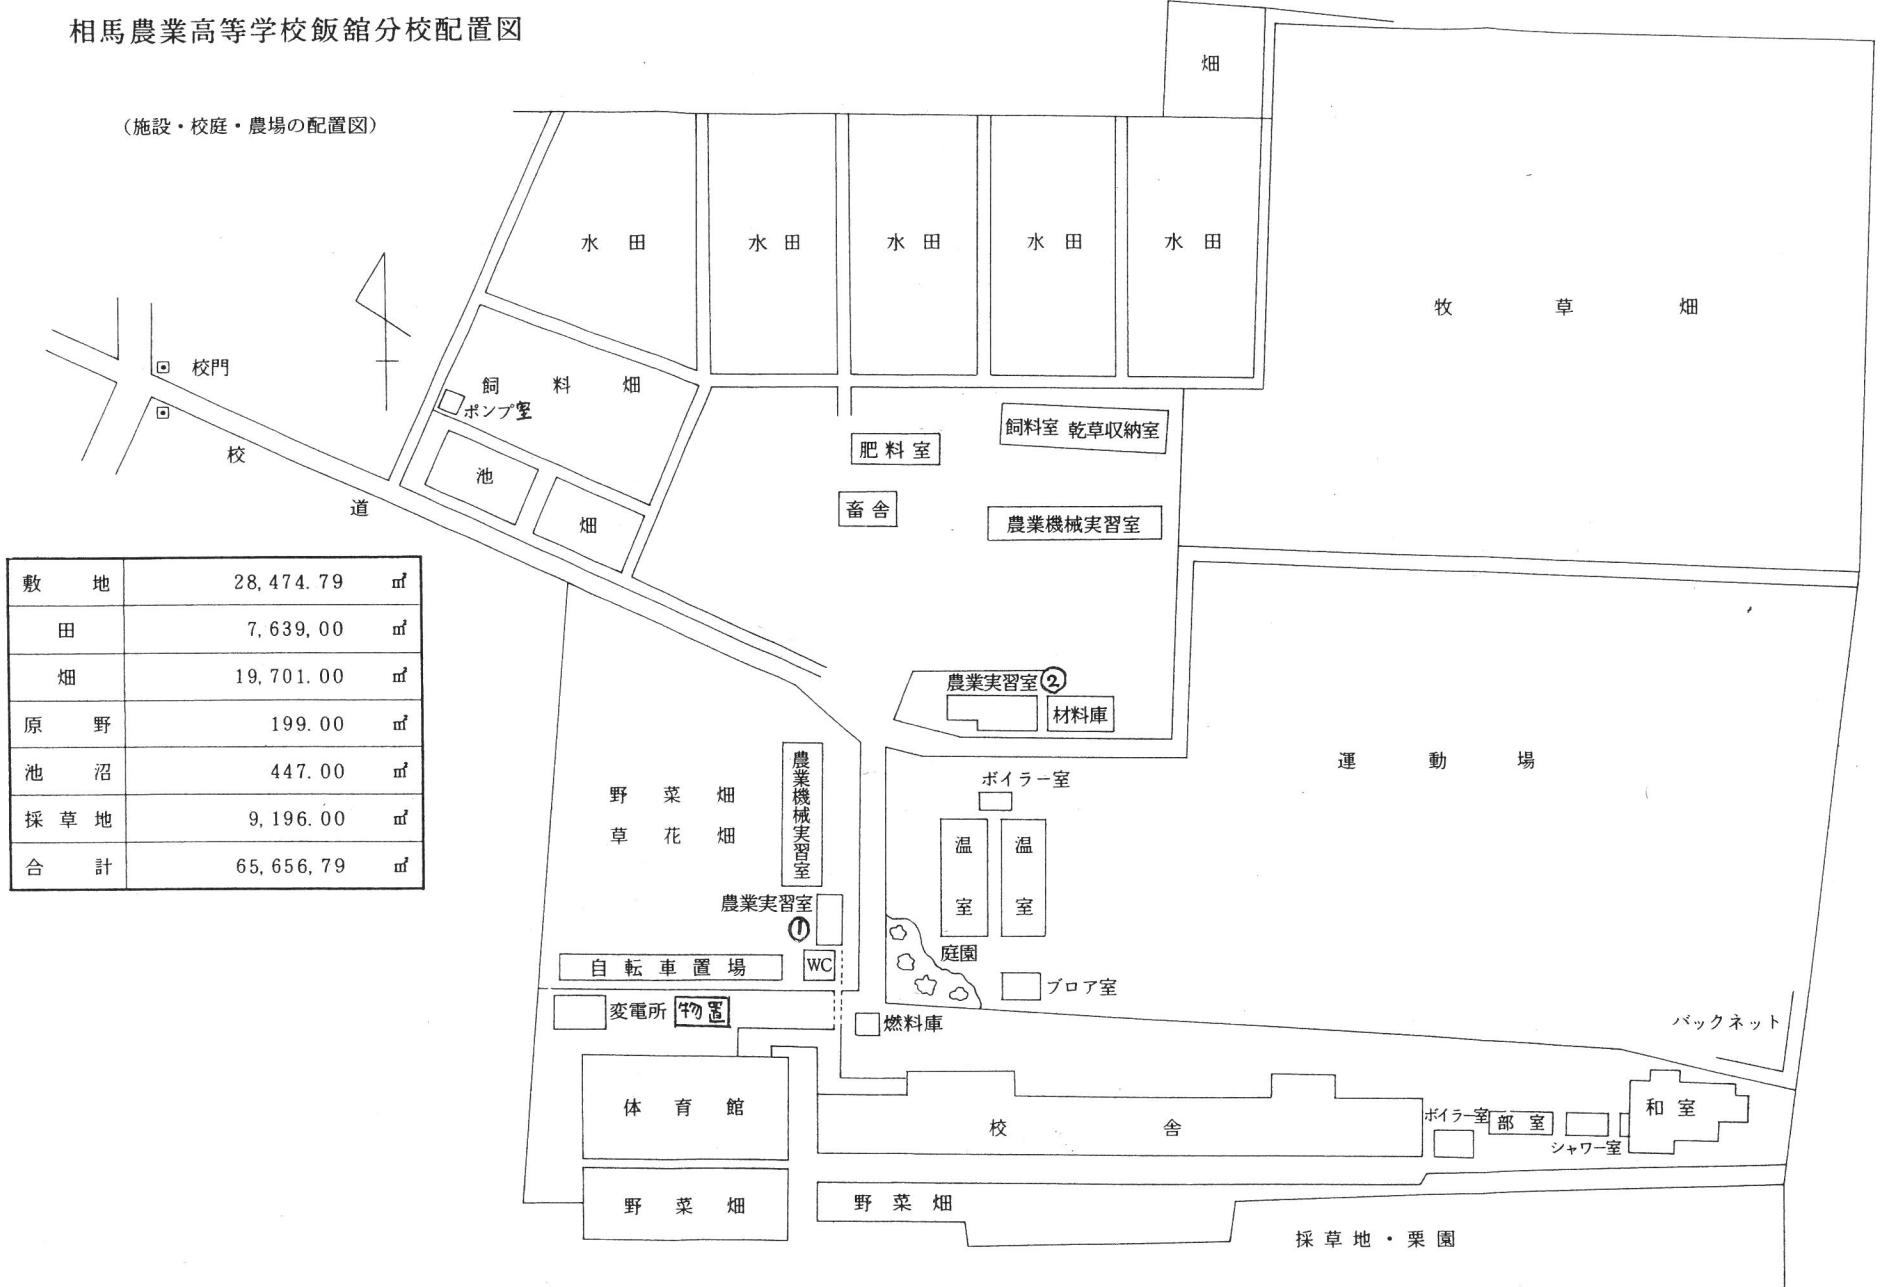

敷地	28,474.79	㎡
田	7,639.00	㎡
畑	19,701.00	㎡
原野	199.00	㎡
池沼	447.00	㎡
採草地	9,196.00	㎡
合計	65,656.79	㎡

相馬農業高校飯館分校 校舎内配置図

